


Zmiana fragmentu miejscowego planu ogólnego zagospodarowania przestrzennego Miasta Orzesze

586

G SW

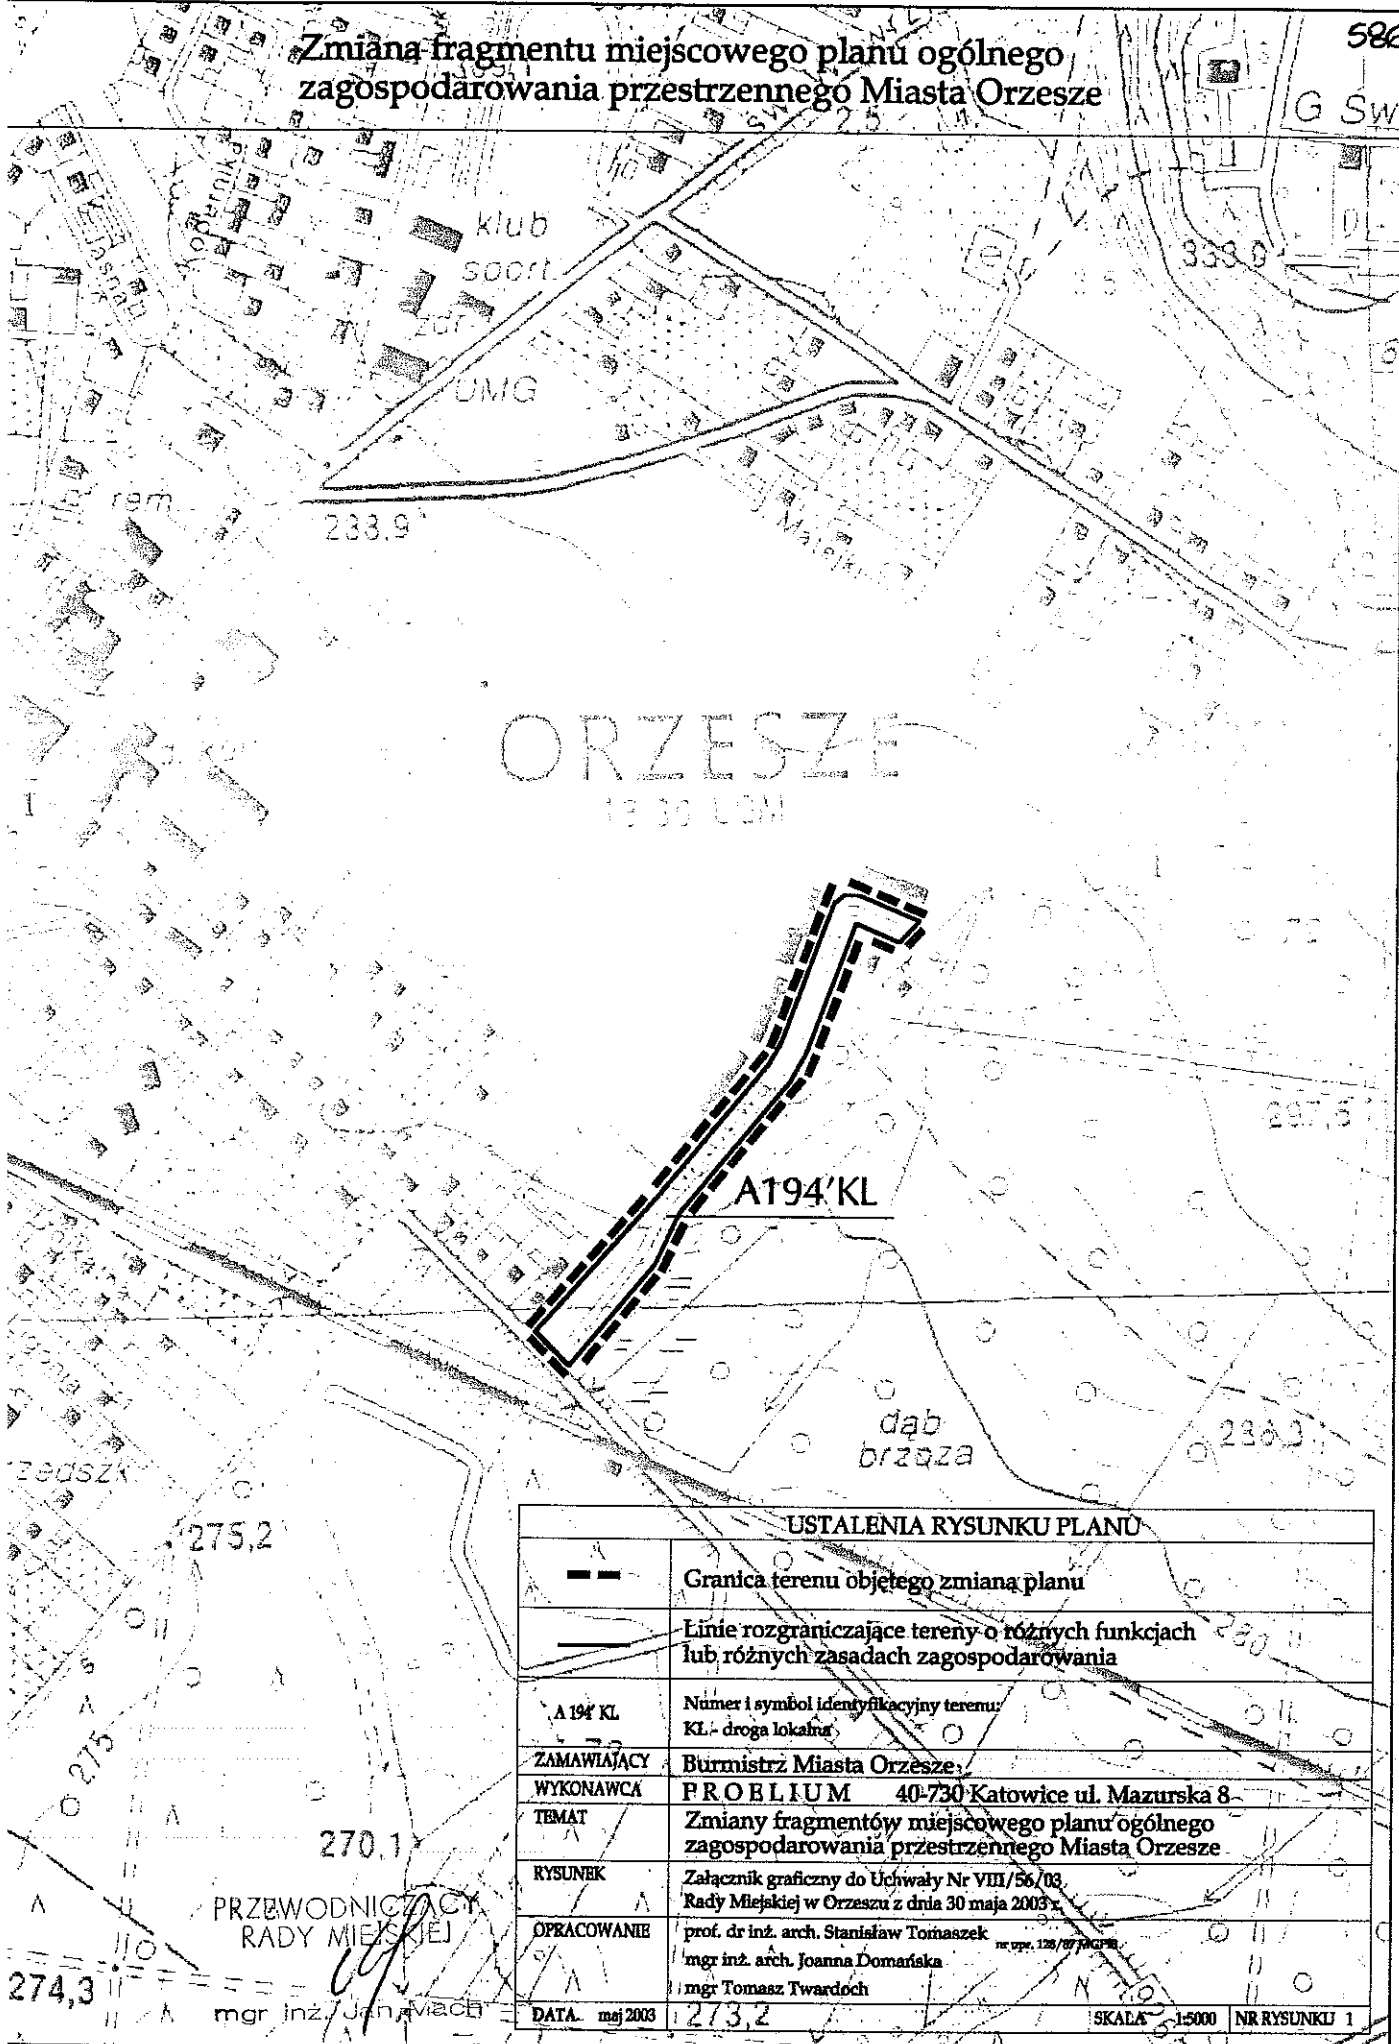

ORZESZE  
19 30 UTM

A194'KL

dąb  
brzoza

USTALENIA RYSUNKU PLANU

	Granica terenu objętego zmianą planu
	Linie rozgraniczające tereny o różnych funkcjach lub różnych zasadach zagospodarowania
A 194' KL	Numer i symbol identyfikacyjny terenu: KL - droga lokalna
ZAMAWIAJĄCY	Burmistrz Miasta Orzesze
WYKONAWCĄ	PROBLIUM 40-730 Katowice ul. Mazurska 8
TEMAT	Zmiany fragmentów miejscowego planu ogólnego zagospodarowania przestrzennego Miasta Orzesze
RYСУNEK	Załącznik graficzny do Uchwały Nr VIII/56/03 Rady Miejskiej w Orzeszu z dnia 30 maja 2003 r.
OPRACOWANIE	prof. dr inż. arch. Stanisław Tomaszek mgr inż. arch. Joanna Domańska mgr Tomasz Twardoch
DATA	maj 2003
	SKALA 1:5000 NR RYSUNKU 1

PRZEWODNICZĄCY  
RADY MIEJSKIEJ

mgr inż. Jan Mach

274,3

270,1

275,2

233,9

333,0

297,5

236,3

273,2